




AL 03003
 PL 01050
 AL 07096
 TB 10010
 TB 10010
 QU 01100
 QU 01100
 LA 01000

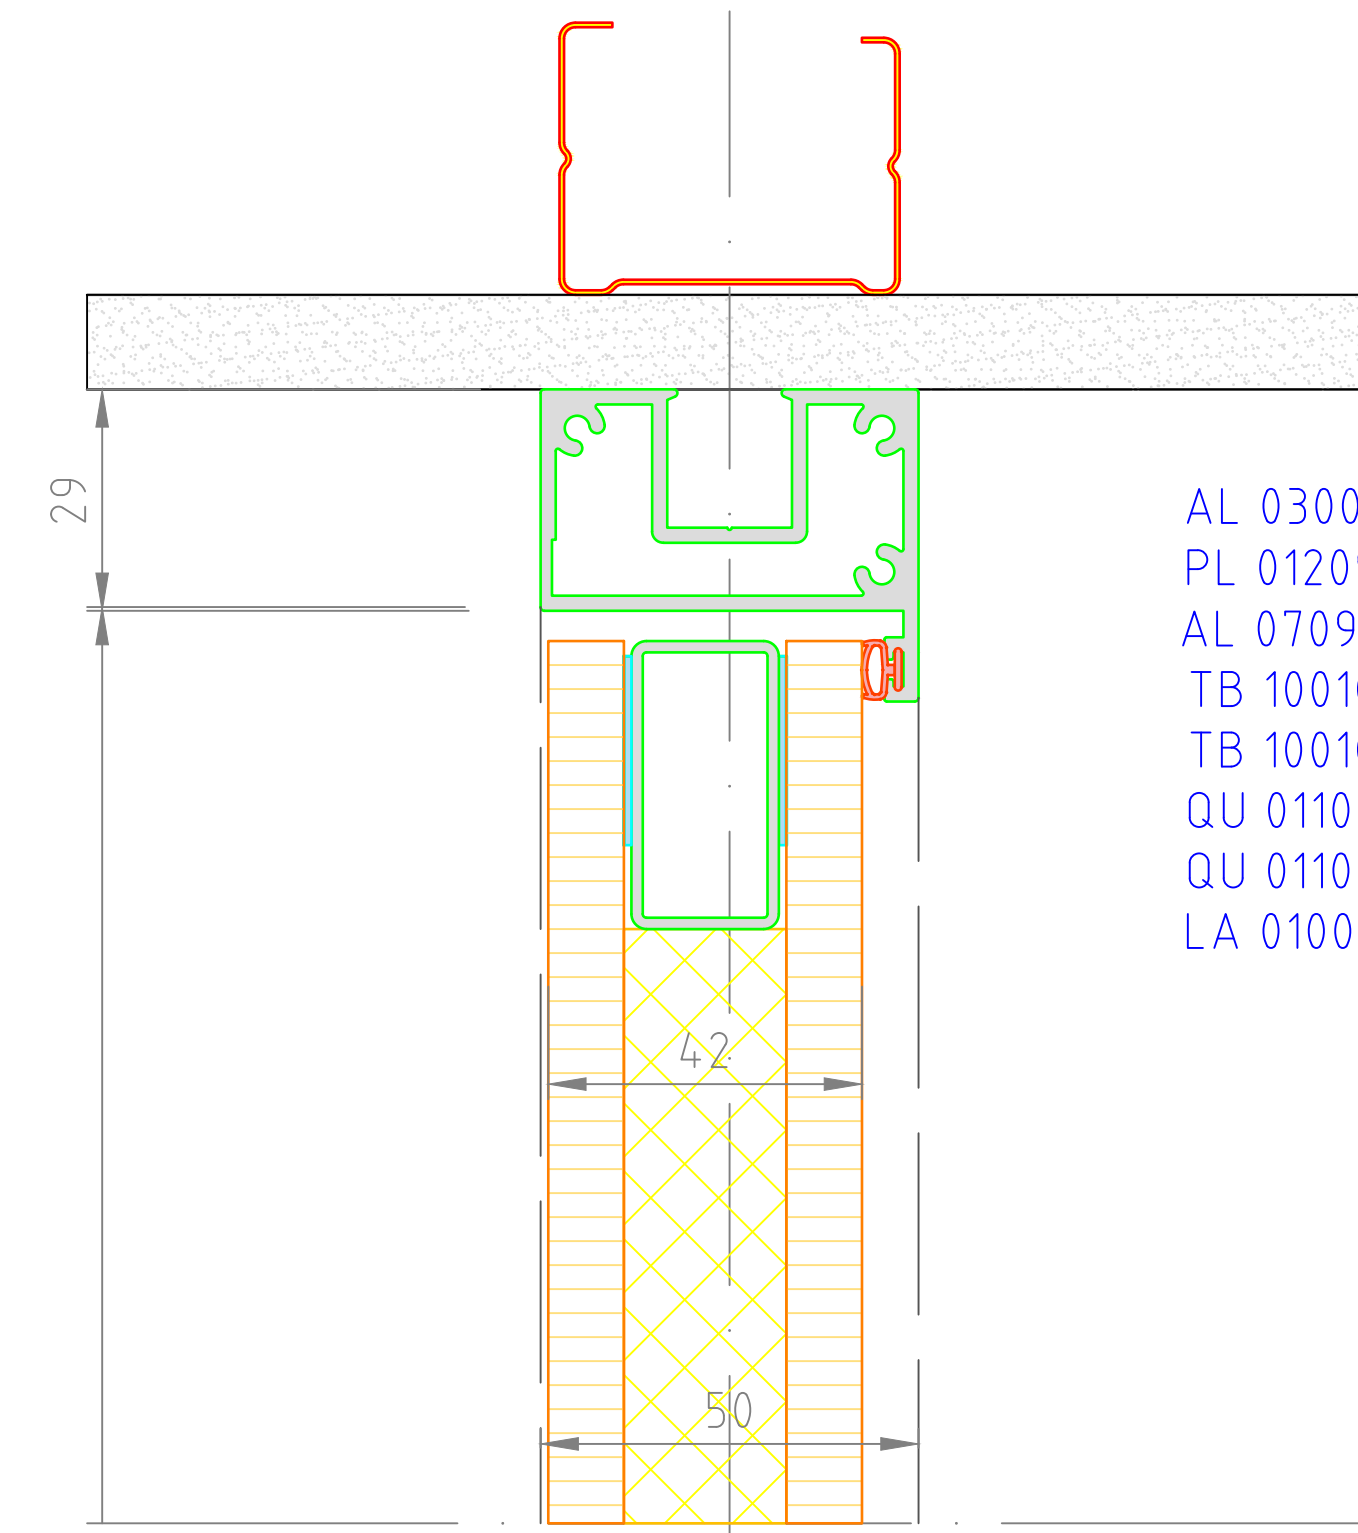


AL 03001
 PL 01209
 AL 07096
 TB 10010
 TB 10010
 QU 01100
 QU 01100
 LA 01000

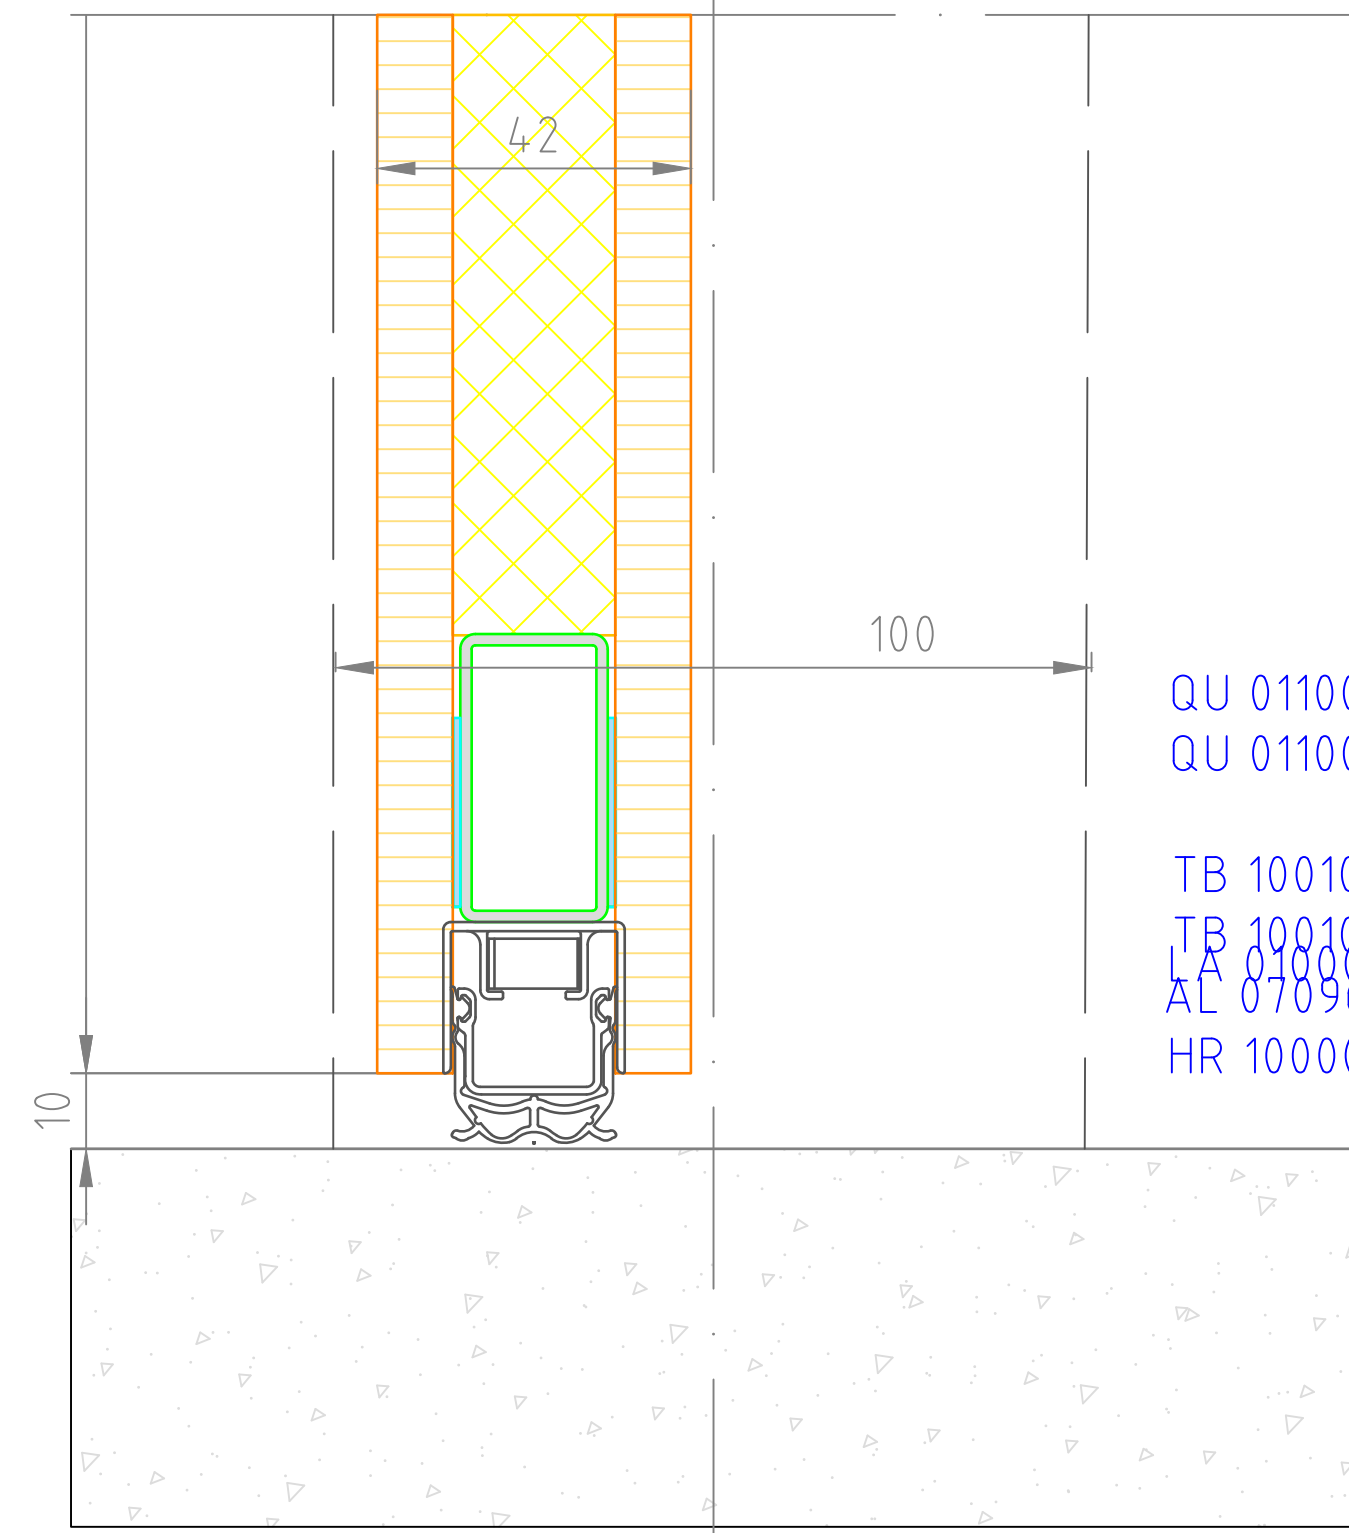


QU 01100
 QU 01100
 TB 10010
 TB 10010
 AL 07096
 HR 10000

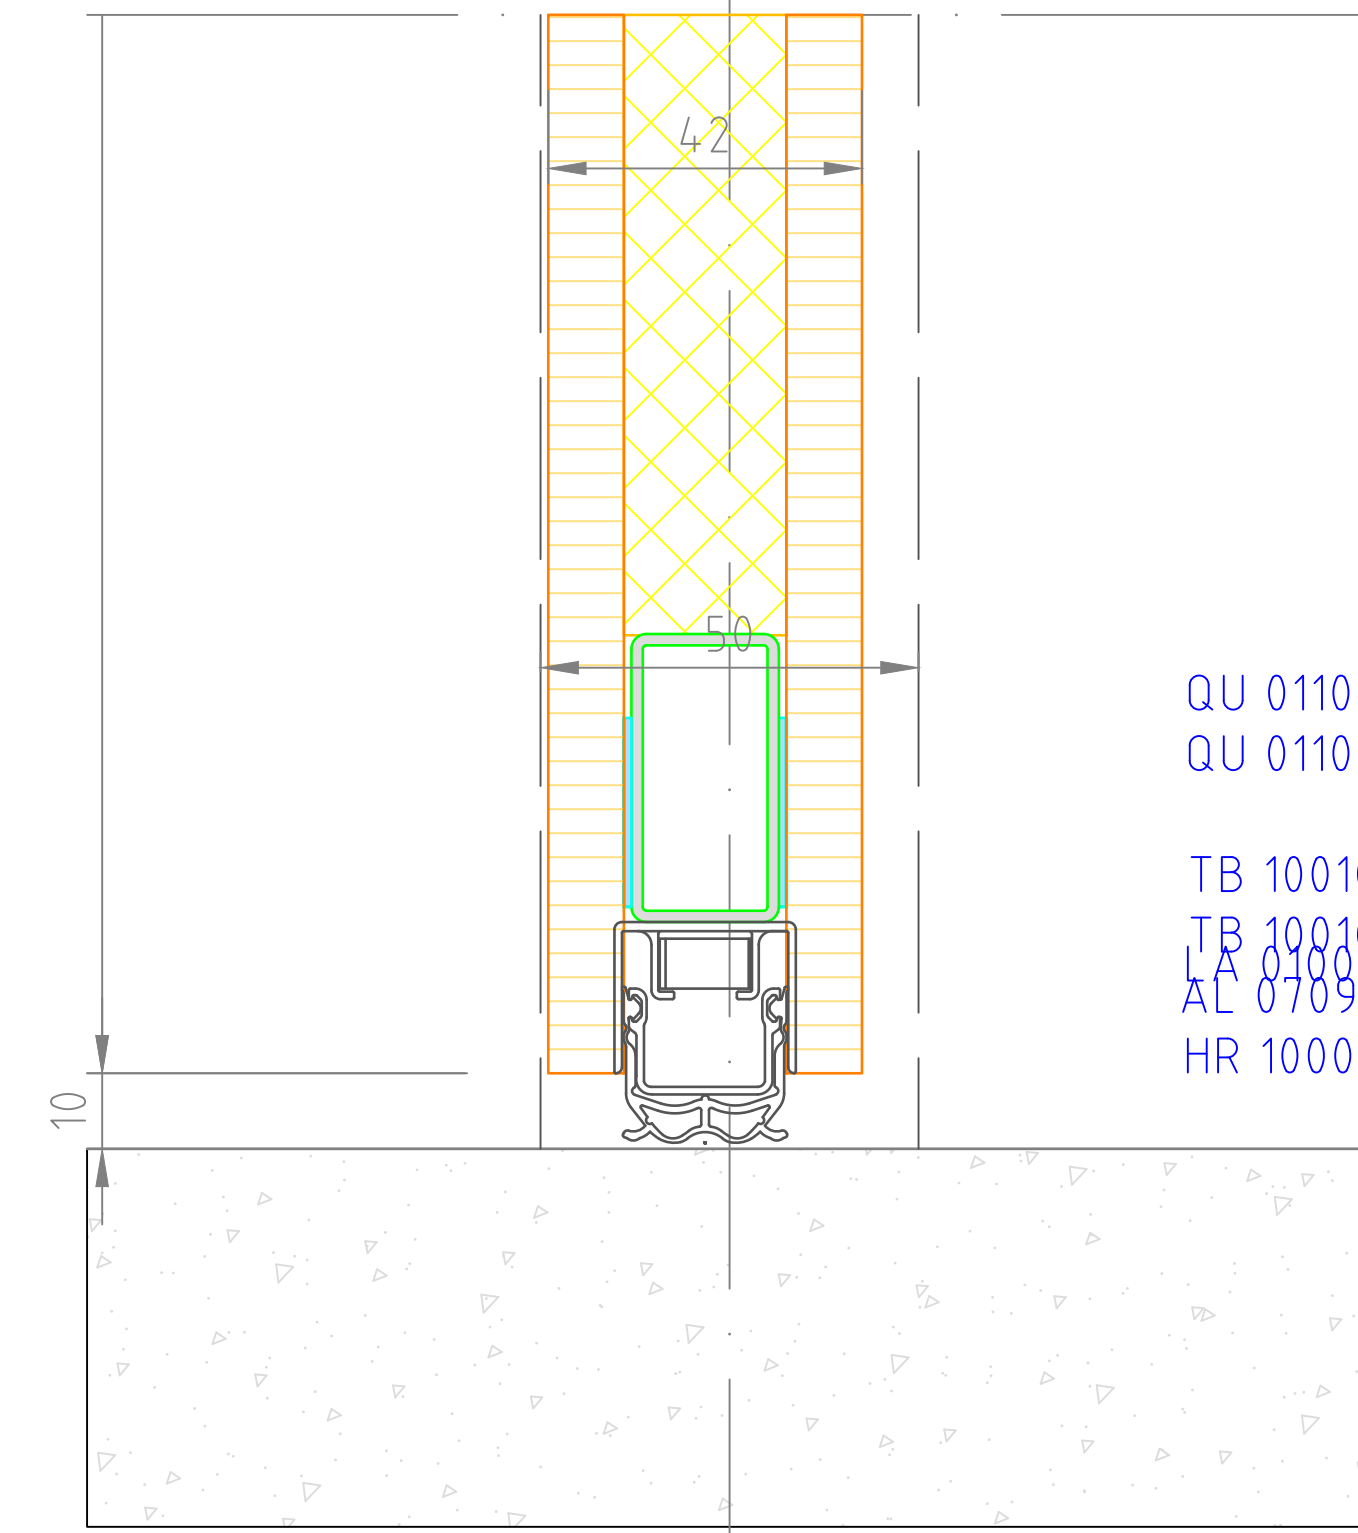


QU 01100
 QU 01100
 TB 10010
 TB 10010
 AL 07096
 HR 10000

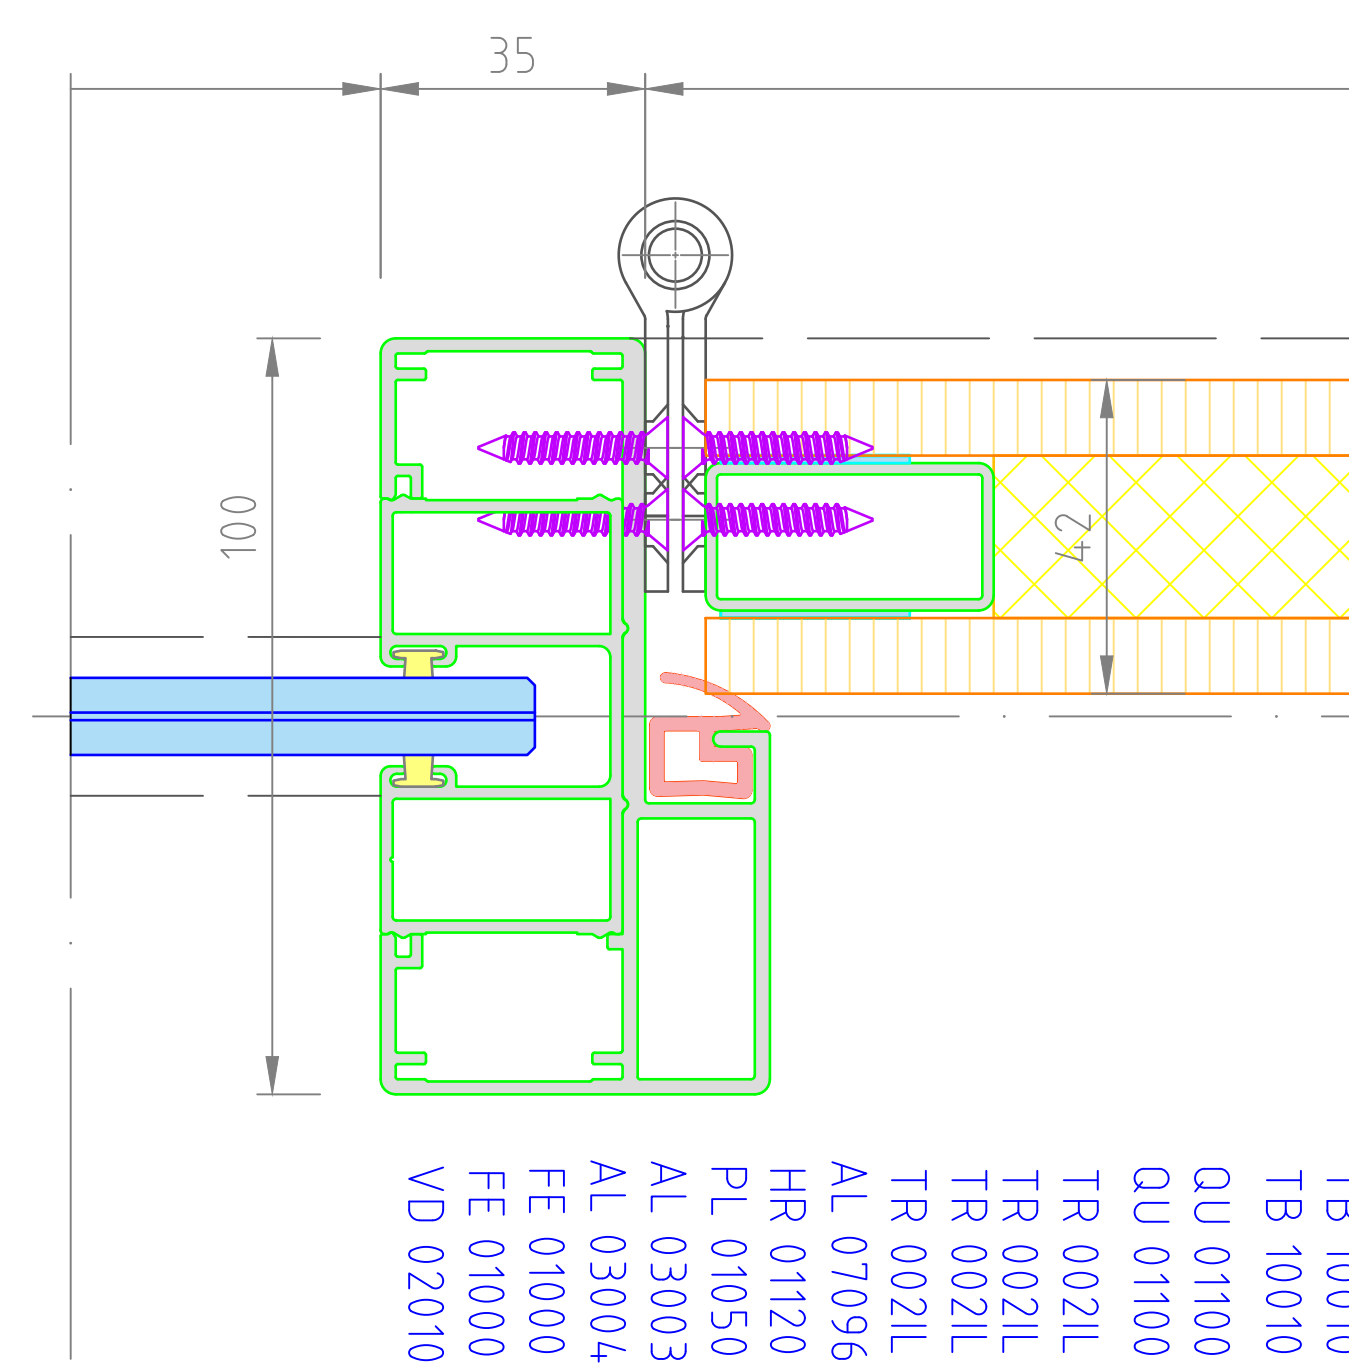


TB 10010
 TB 10010
 QU 01100
 QU 01100
 TR 0021L
 TR 0021L
 TR 0021L
 TR 0021L
 AL 07096
 HR 01120
 PL 01050
 AL 03003
 AL 03004
 FE 01000
 FE 01000
 VD 02010
 LA 01000

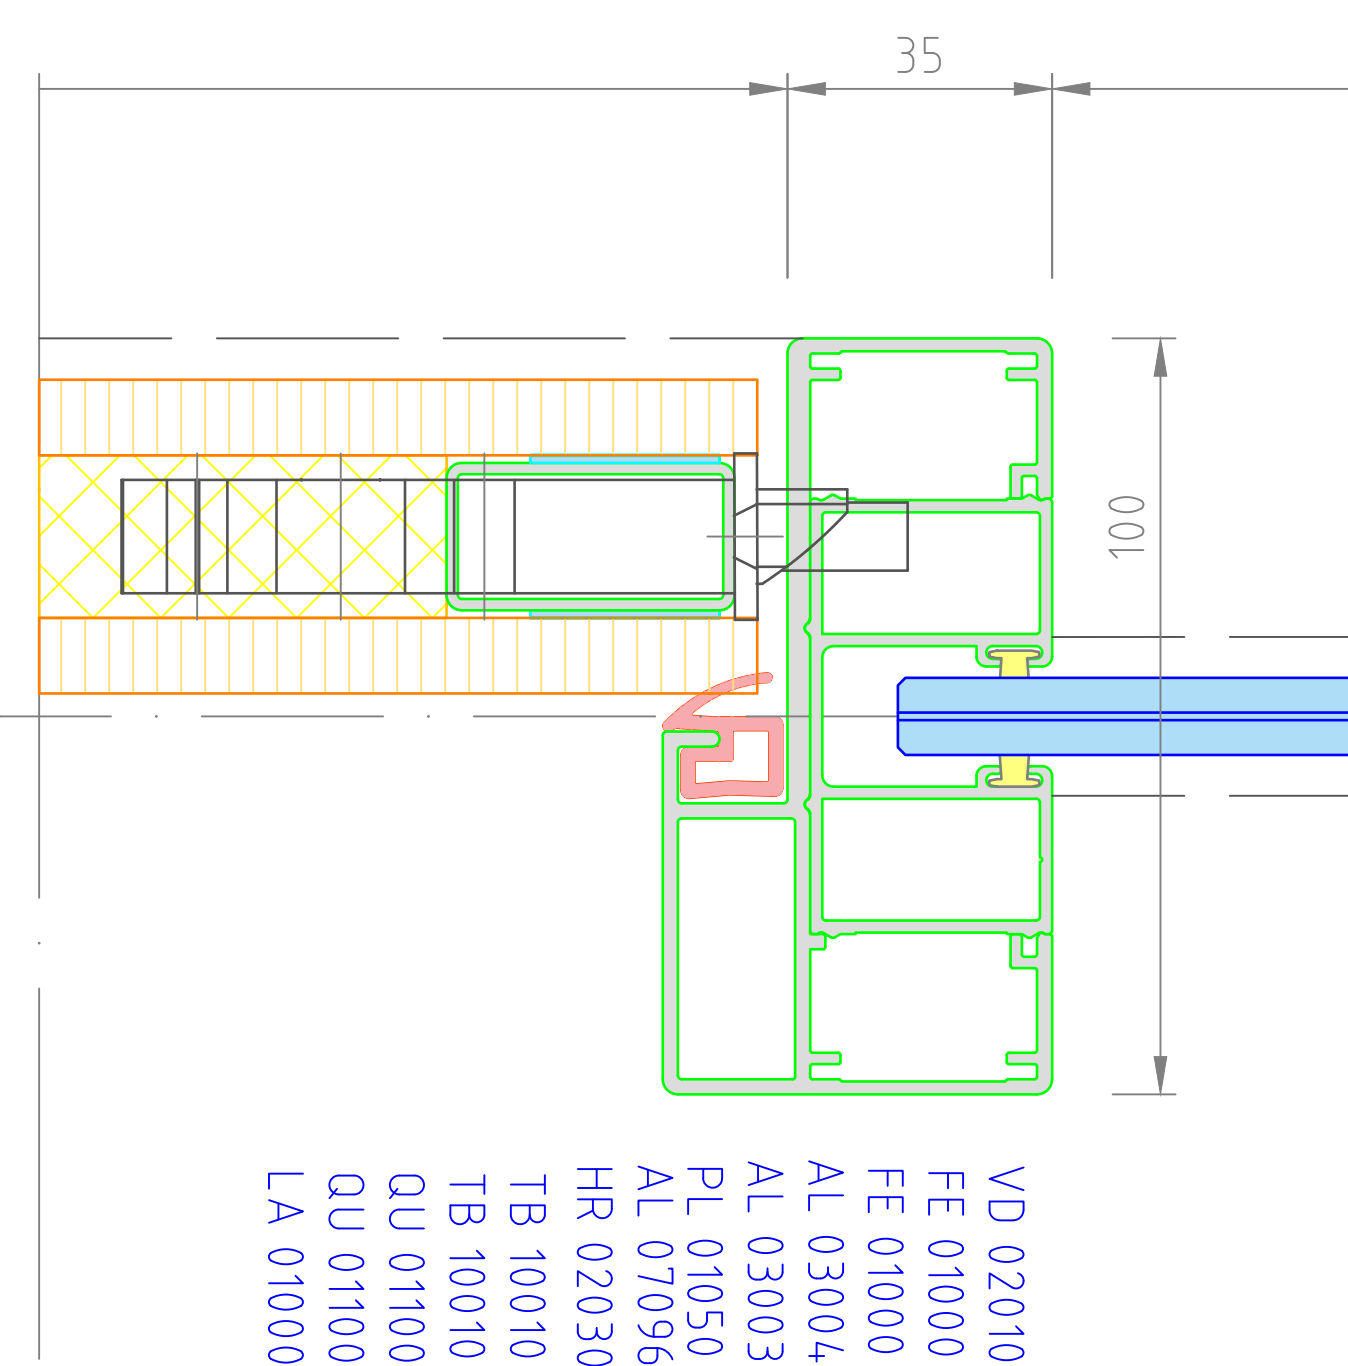

VD 02010
 FE 01000
 FE 01000
 QU 01100
 AL 03004
 AL 03003
 PL 01050
 AL 07096
 HR 02030
 TB 10010
 TB 10010
 QU 01100
 QU 01100
 LA 01000

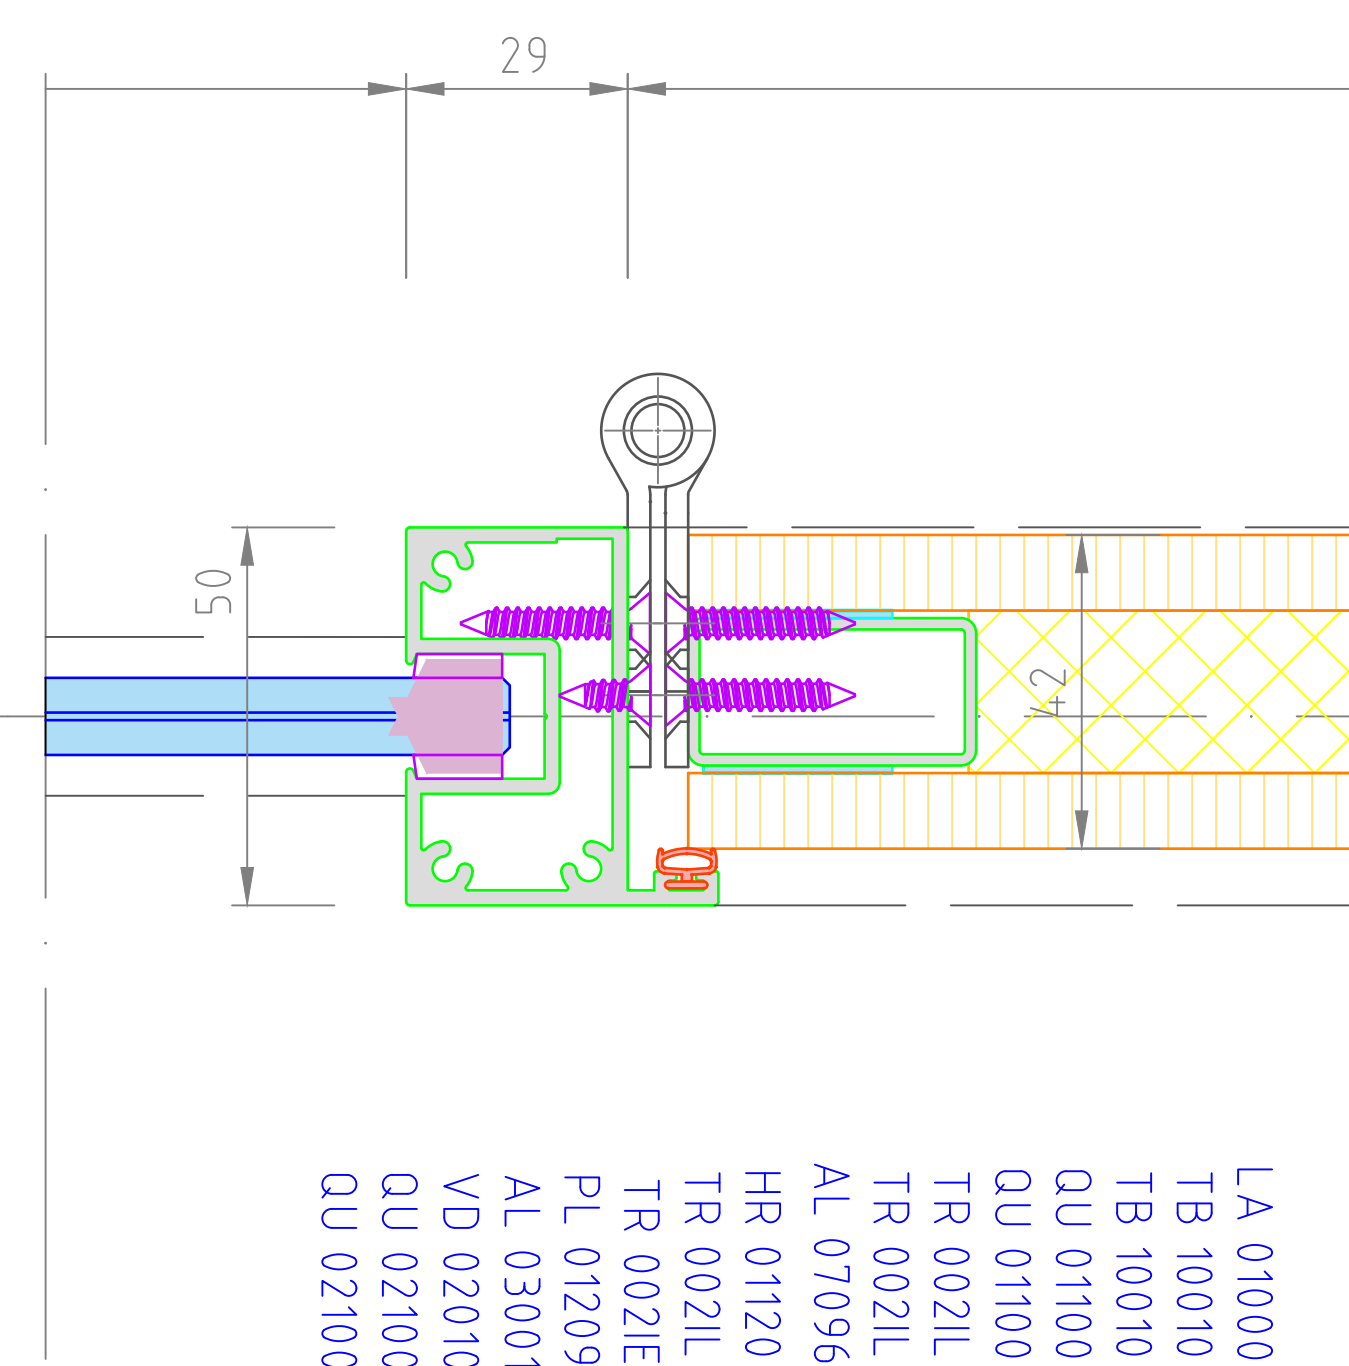

LA 01000
 TB 10010
 TB 10010
 QU 01100
 QU 01100
 TR 0021L
 TR 0021L
 TR 0021L
 AL 07096
 HR 01120
 TR 0021L
 TR 0021E
 PL 01209
 AL 03001
 VD 02010
 QU 02100
 QU 02100

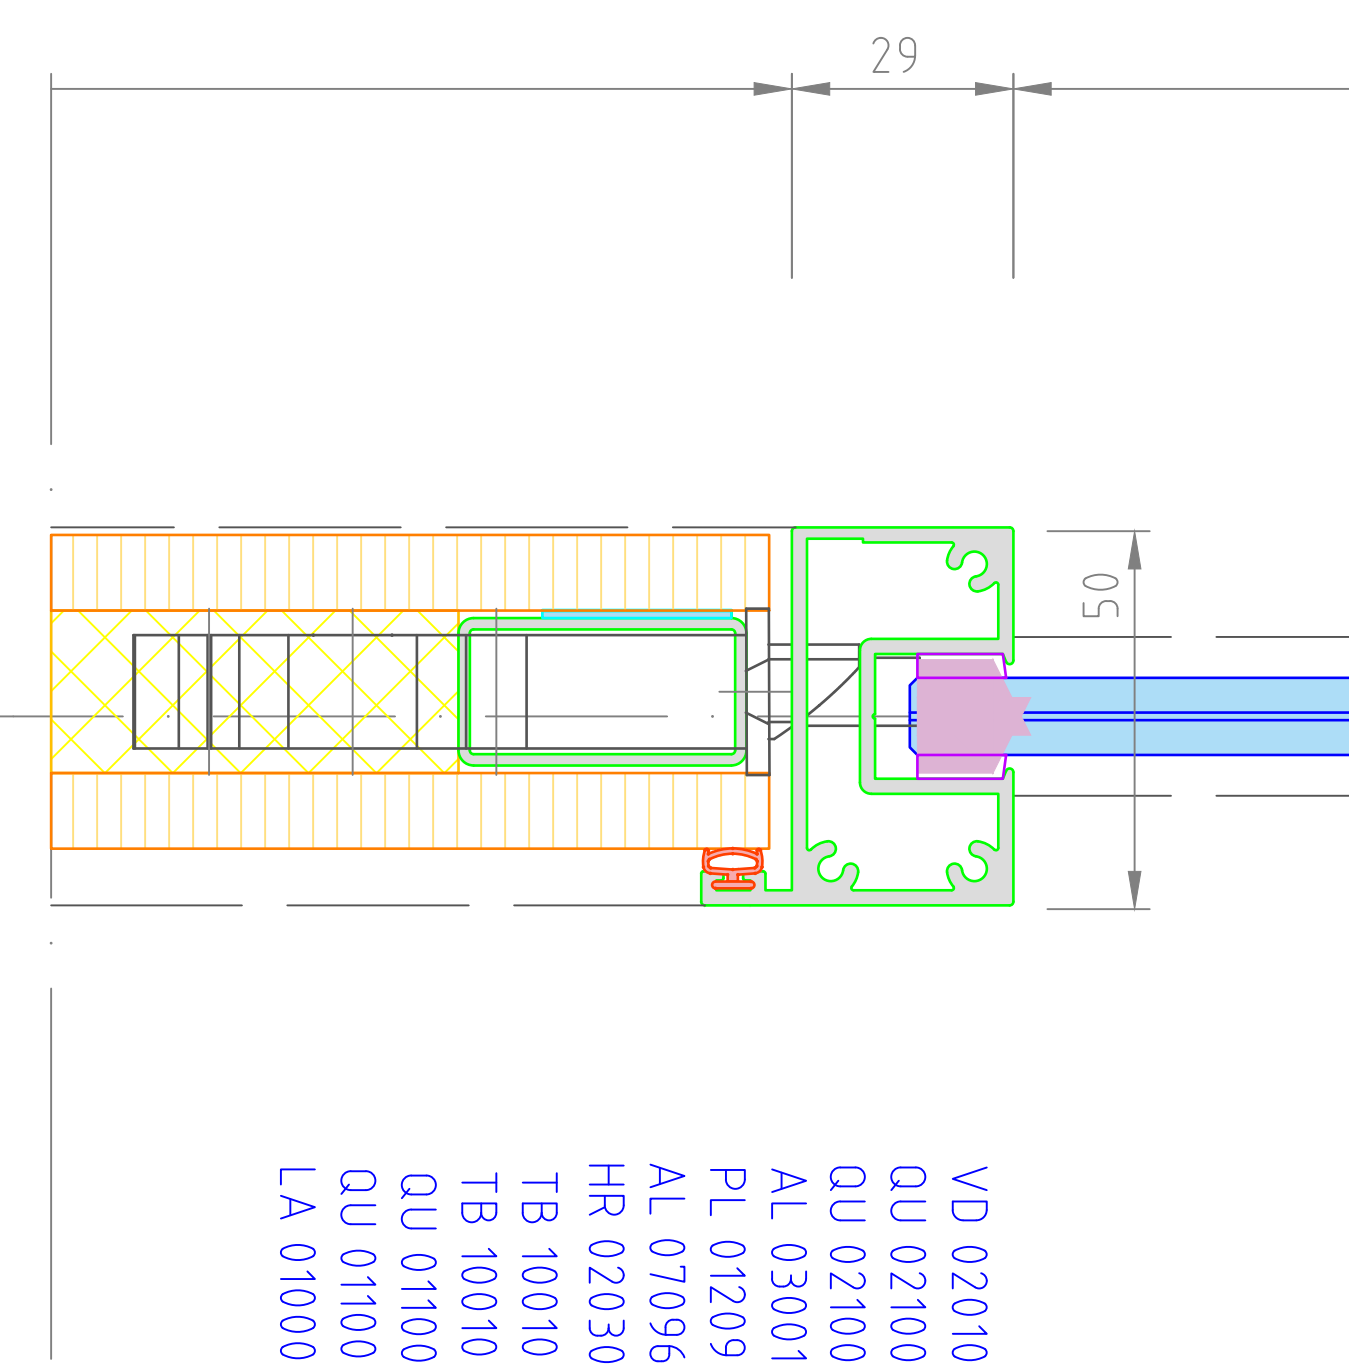

VD 02010
 QU 02100
 QU 02100
 AL 03001
 AL 03001
 PL 01209
 AL 07096
 HR 02030
 TB 10010
 TB 10010
 QU 01100
 QU 01100
 LA 01000

- ALUMINIO
- ACERO
- AGLOMERADO
- ACRILASTICO
- CARTÓN YESO
- CAUCHO
- CONCRETO
- FELPUDO
- HERRAJES
- LANA DE ROCA
- MDF
- PLASTICO
- POLIAMINA
- POLICARBONATO
- POLIETILENO
- POLIURETANO
- TESAMOL
- VIDRIO
- TORNILLERIA
- COMPOSITE

StyleGLASS

№	Fecha	Motivo	Fecha	D.D	D.D
				Nombre	Comprobado
Dibujado	01/01/21	D.D			
Comprobado	00/00/20	D.D			
Producto	styleGLASS		№ diseño		
Obra	SOLUCIONES CIEGAS Y MIXTAS		PL 1000.01		
Escala	1:1	Representación	Planta-Alzado-Sección	№ hoja	00
				Sustituye a	PL 1000.00
				Sustituido por	D.D.